

--- mögliche Grundstücksteilung

ÄNDERUNG FLÄCHENWIDMUNGSPLAN 04/2024



**Von Grünland - Für die Land- und Forstwirtschaft bestimmte Fläche; Ödland
in Bauland - Dorfgebiet**

KG Maria Feicht 72320; Flächenausmaß lt. DKM

Kundmachung: Gst 694/1 zT. (233 m²), 695/1 zT. (219 m²) im Gesamtausmaß von 452 m²

Beschluss:

Kundmachung: bis:
Gemeinderatsbeschluss:

Genehmigungsbescheid Kärntner Landesregierung

Datum:

Zahl:



KAVALIREK Consulting ZT e.U.
Raumordnung und Umweltplanung
Ingenieurkonsultant Geographie - Einzelunternehmer (FN 3877051) - Mag. Christian Kavalirek

Bearbeitung: Mag. C. Kavalirek, Mag. A. Kubec

Katastergrundlage: DKM 10/2023


Datum: 09.09.2024

GEMEINDE GLANEGG

Lageplan ad 05/A3d/2024

0 10 20 30 40 50 m

M 1 : 1 000

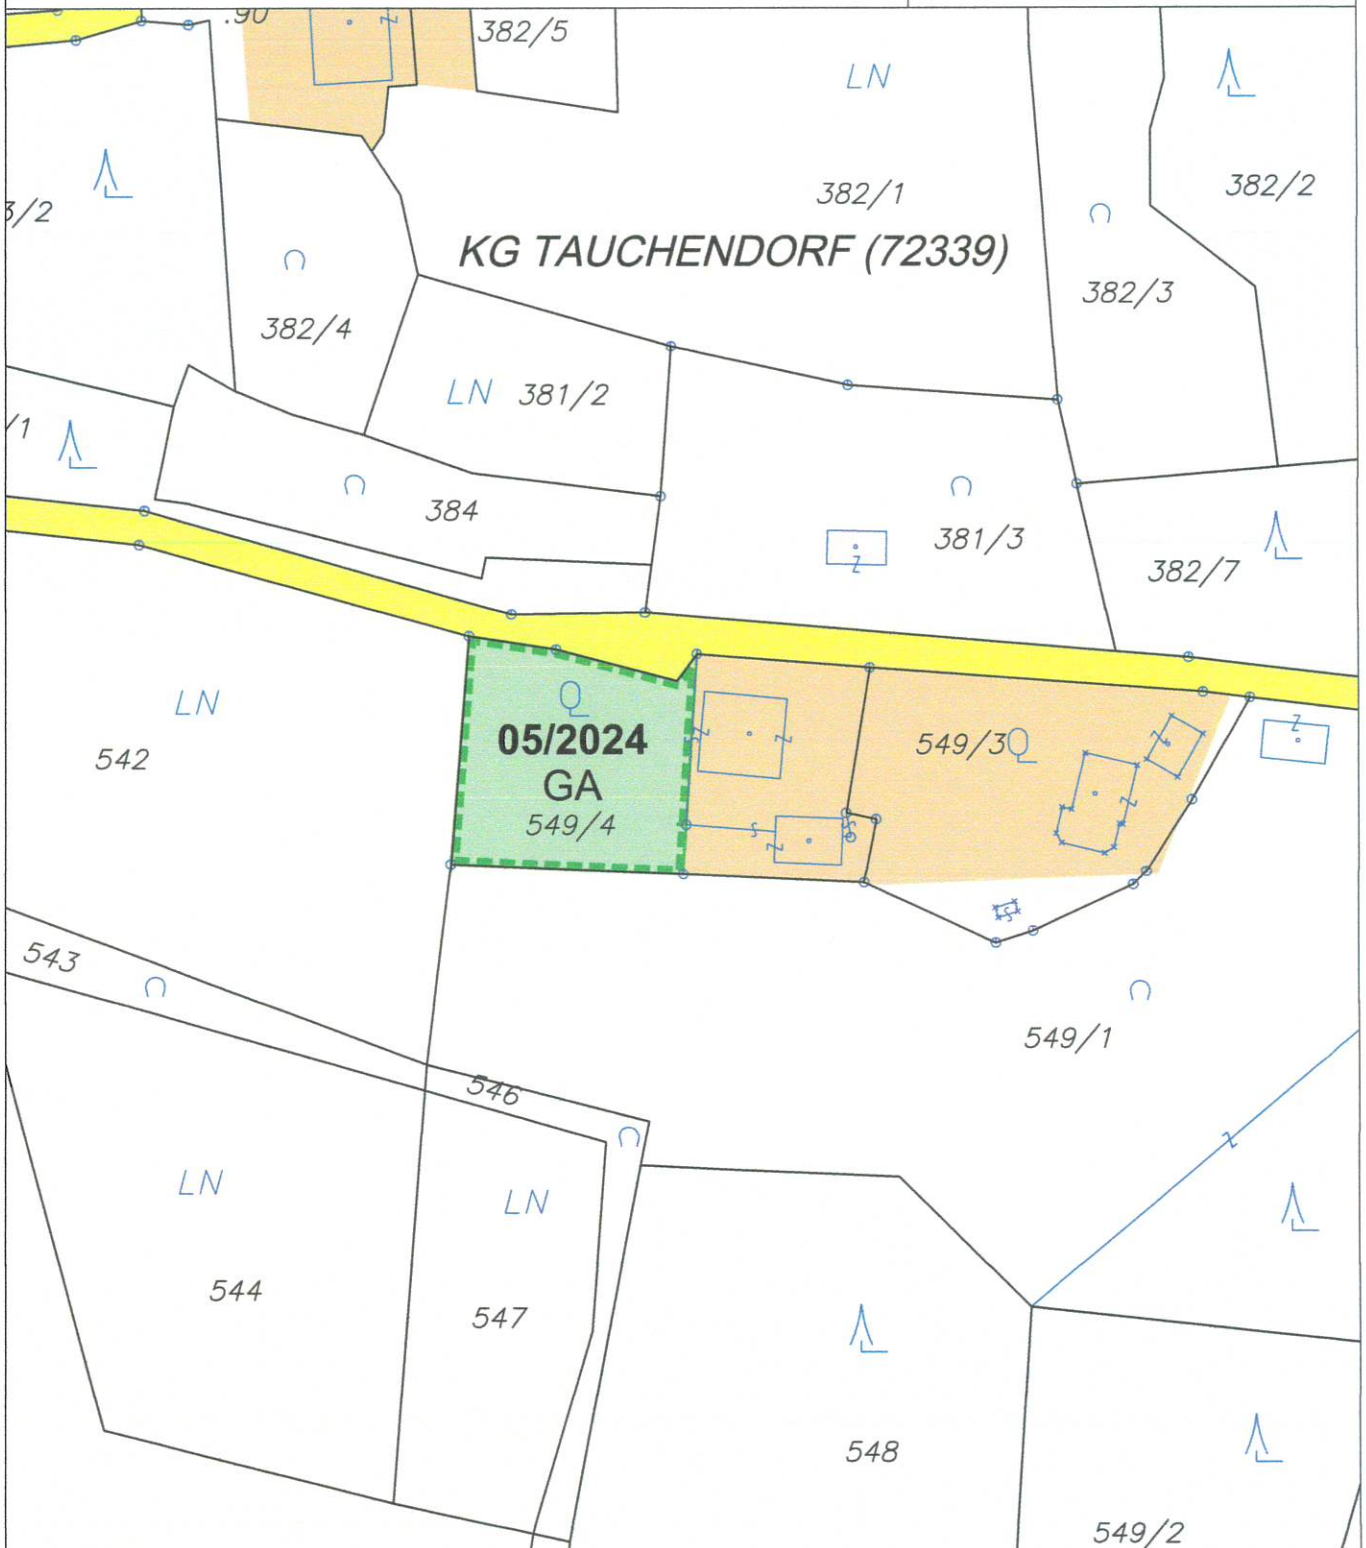

ÄNDERUNG FLÄCHENWIDMUNGSPLAN 05/2024



Von Grünland - Für die Land- und Forstwirtschaft bestimmte Fläche; Ödland
in Grünland - Garten

KG Tauchendorf 72339; Flächenausmaß lt. DKM

Kundmachung: Gst 549/4 zT. (863 m²)

Beschluss:




KAVALIREK Consulting ZT e.U.
Raumordnung und Umweltplanung
Ingenieurkonsultent Geographie - Einzelunternehmer (FN 3877051) - Mag. Christian Kavalirek

Bearbeitung: Mag. C. Kavalirek, Mag. A. Kubec
Katastergrundlage: DKM 10/2023
Datum: 19.12.2024

Kundmachung: bis:
Gemeinderatsbeschluss:

Genehmigungsbescheid Kärntner Landesregierung
Datum:
Zahl:

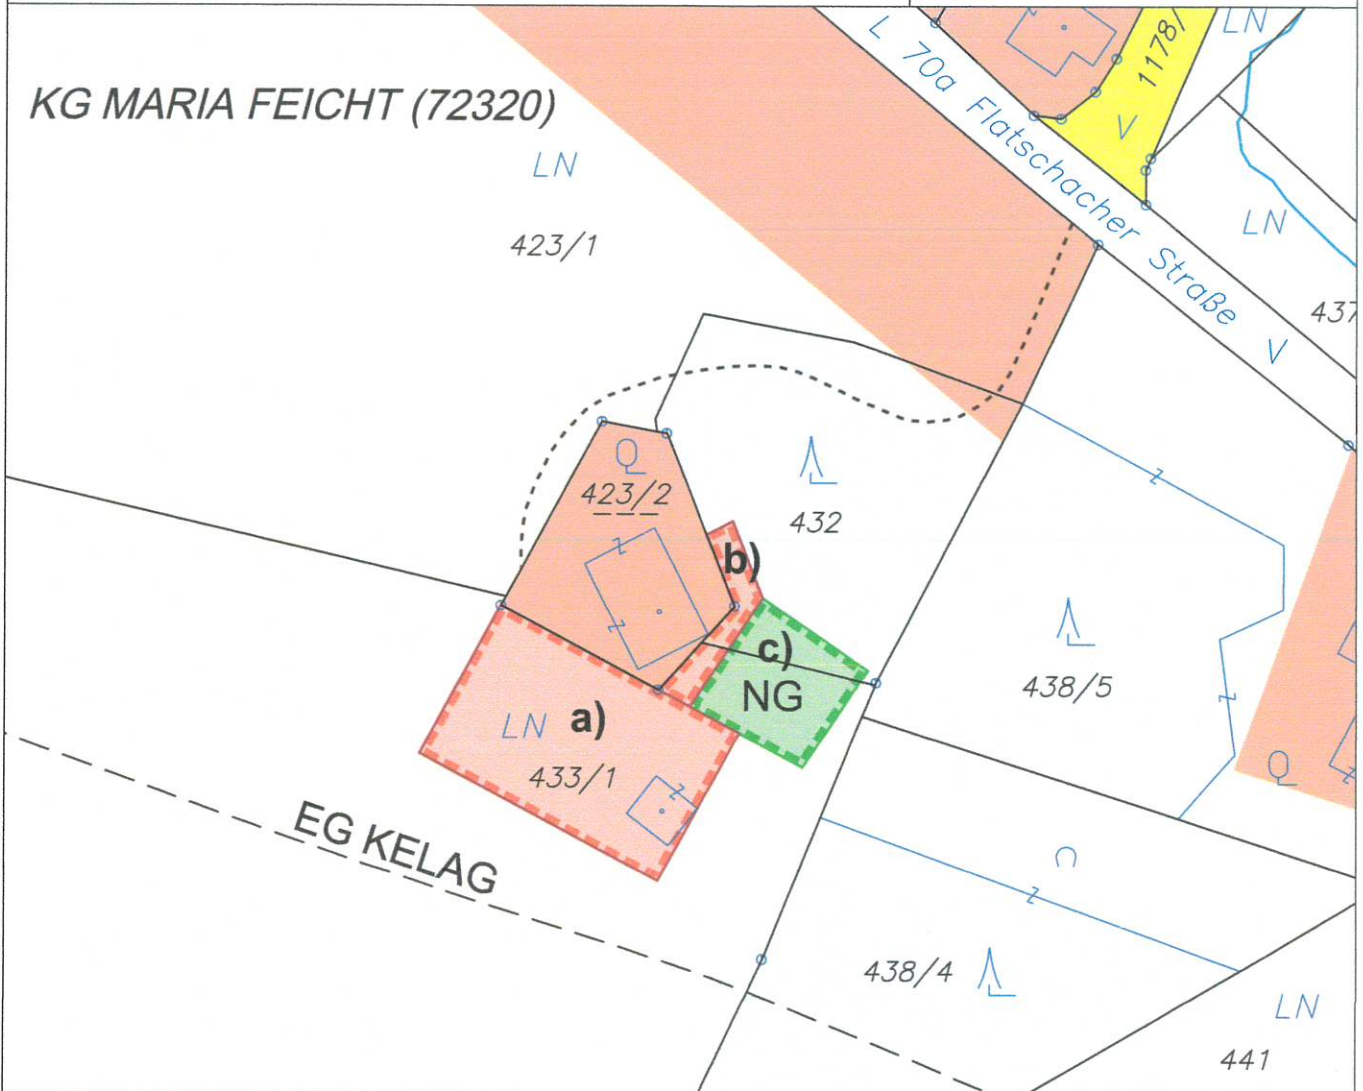

ÄNDERUNG FLÄCHENWIDMUNGSPLAN 06a/2024



Von Grünland - Für die Land- und Forstwirtschaft bestimmte Fläche; Ödland in Bauland - Wohngebiet

KG Maria Feicht 72320; Flächenausmaß lt. DKM

Kundmachung: Gst 433/1 zT. (800 m²)

Beschluss:

ÄNDERUNG FLÄCHENWIDMUNGSPLAN 06b/2024



Von Grünland - Für die Land- und Forstwirtschaft bestimmte Fläche; Ödland in Bauland - Wohngebiet

KG Maria Feicht 72320; Flächenausmaß lt. DKM

Kundmachung: Gst 432 zT. (62 m²), 433/1 zT. (35 m²) im Gesamtausmaß von 97 m²

Beschluss:

ÄNDERUNG FLÄCHENWIDMUNGSPLAN 06c/2024



Von Grünland - Für die Land- und Forstwirtschaft bestimmte Fläche; Ödland in Grünland - Nebengebäude

KG Maria Feicht 72320; Flächenausmaß lt. DKM

Kundmachung: Gst 432 zT. (84 m²), 433/1 zT. (195 m²) im Gesamtausmaß von 279 m²

Beschluss:



KAVALIREK Consulting ZT e.U.
Raumordnung und Umweltplanung
Ingenieurkonsultant Geographie - Einzelunternehmer (FN 387705) - Mag. Christian Kavalirek

Bearbeitung: Mag. C. Kavalirek, Mag. A. Kubec

Katastergrundlage: DKM 10/2023

Datum: 19.12.2024

Kundmachung:

bis:

Gemeinderatsbeschluss:

Genehmigungsbescheid Kärntner Landesregierung

Datum:

Zahl:

